


断面図 1/50

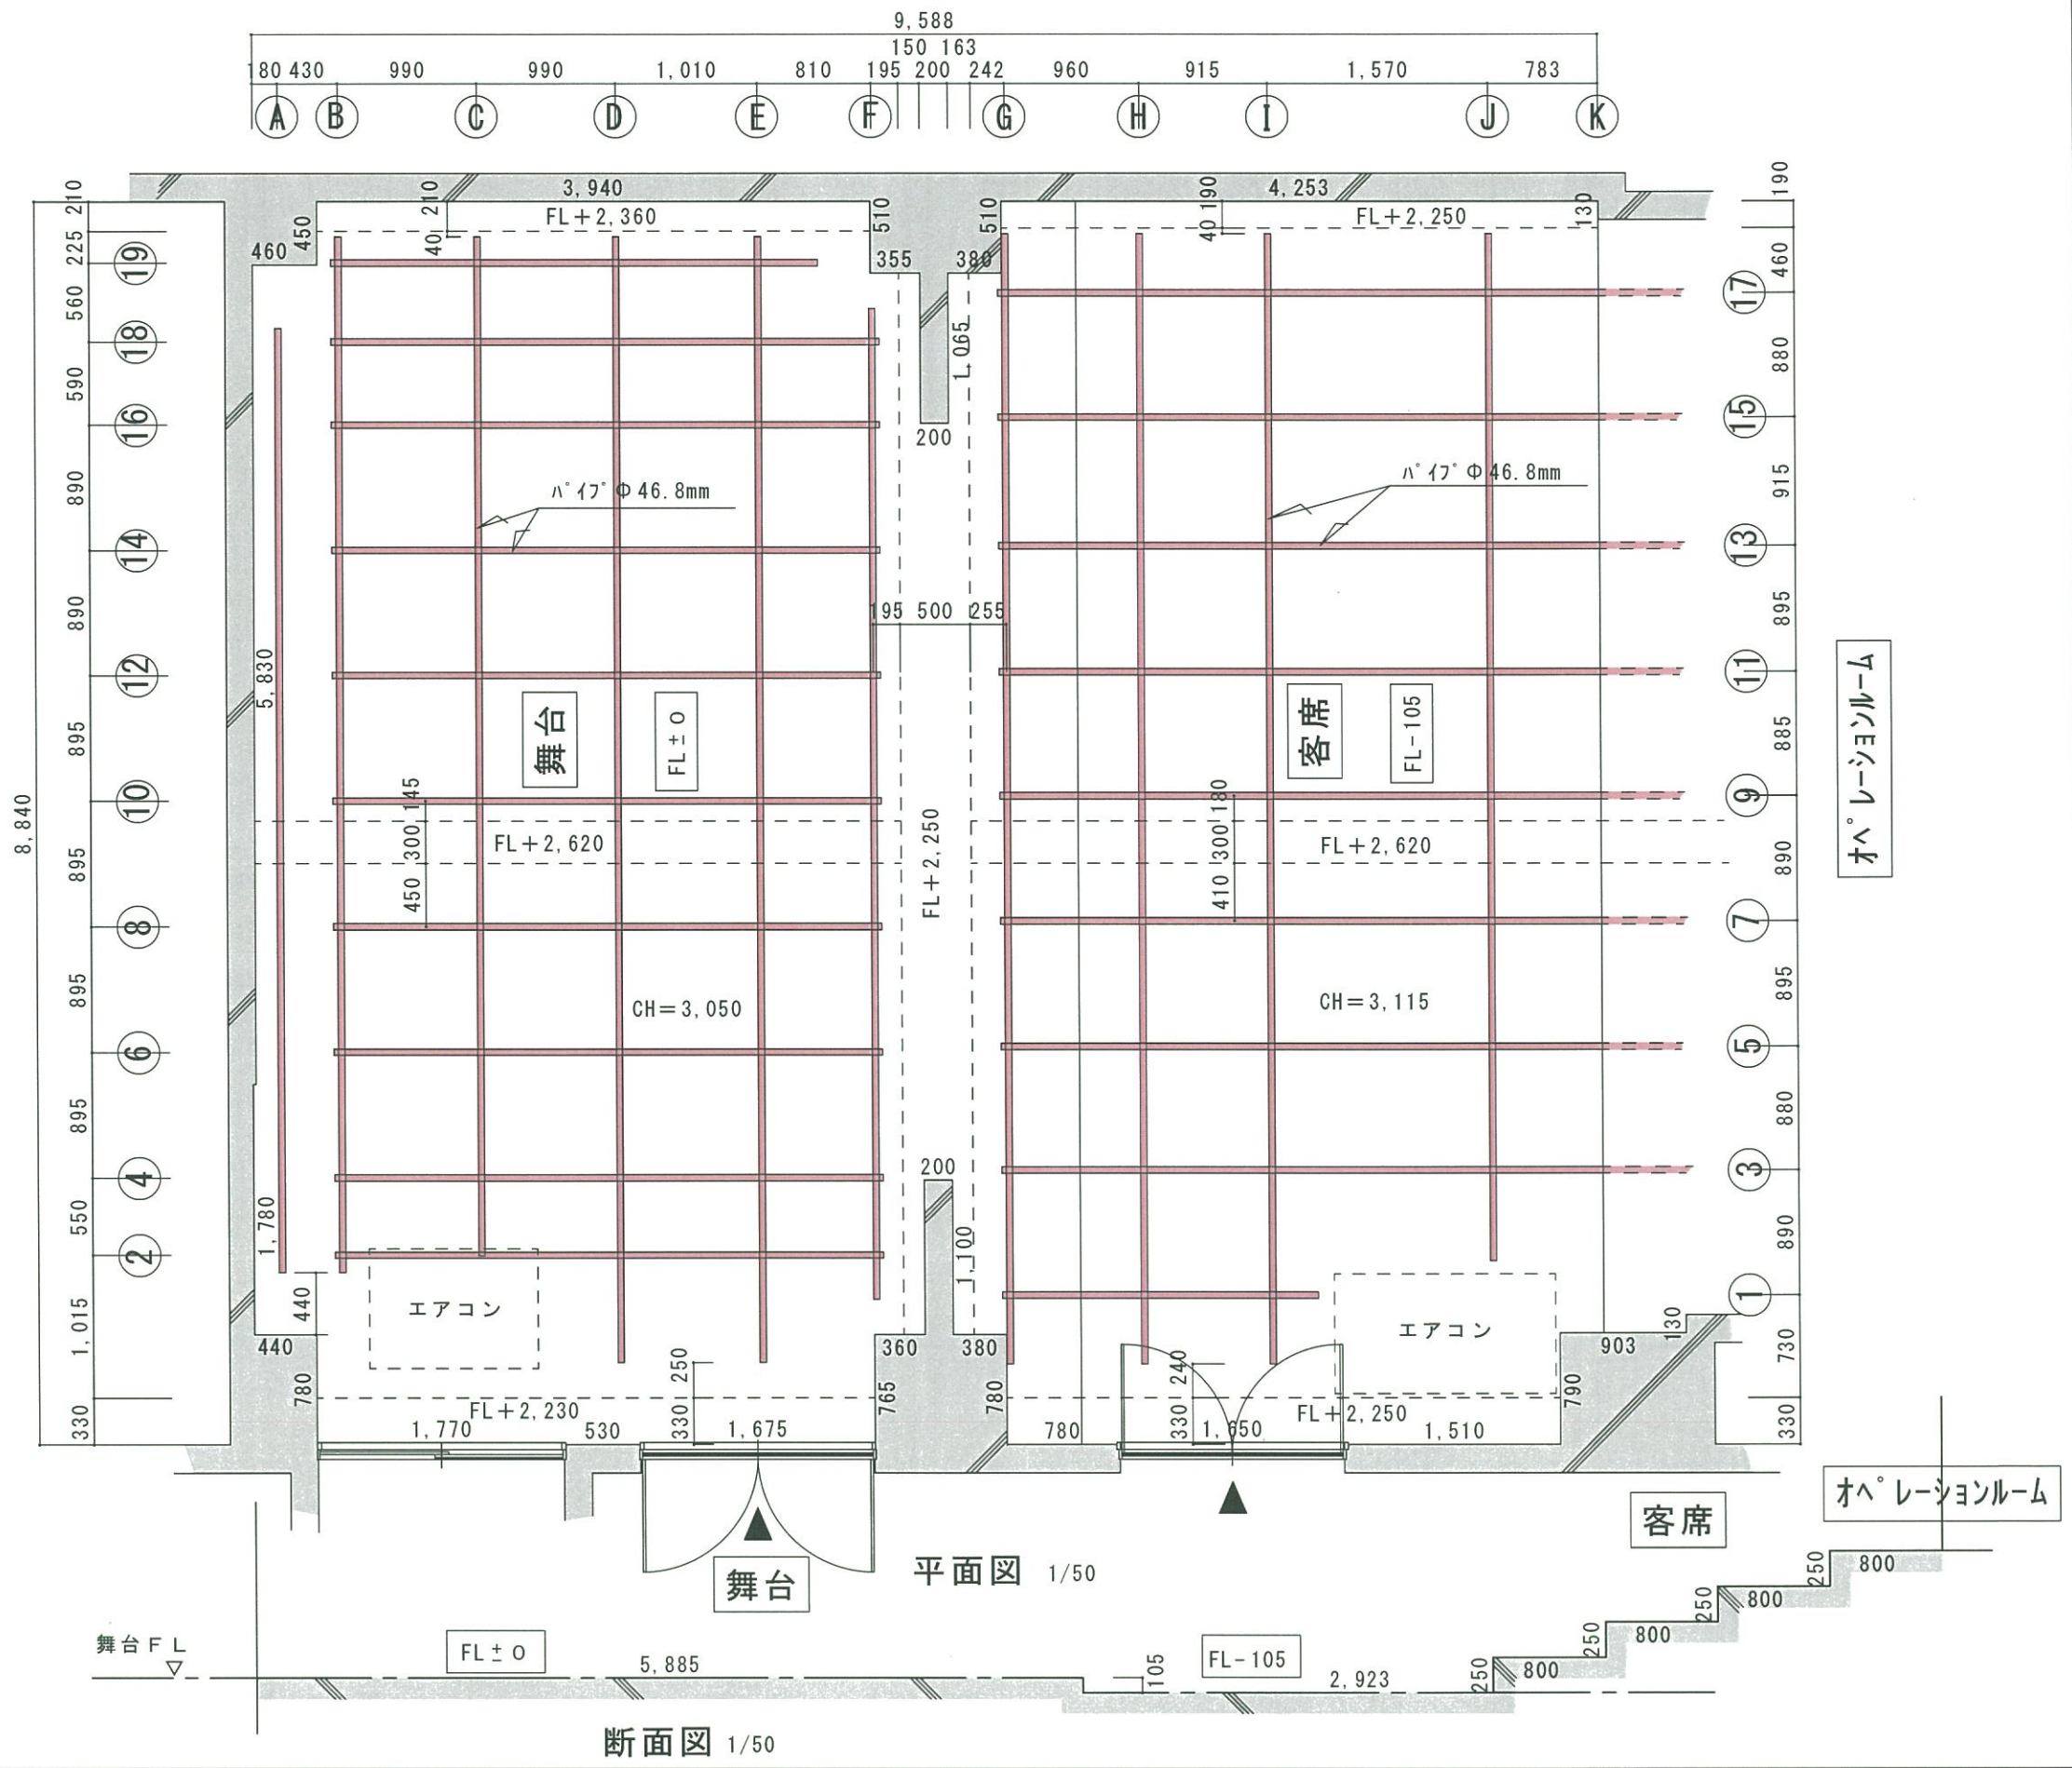

平面図 1/50

断面図 1/50

承認	検図	設計	製図	訂正	備考
作図年月日					

工事名称	光亜ビル 新宿スターフィールド		図面番号
図面名称	バトン平面図・断面図		縮尺 1/50