


面積表

事務所	: 3.26 /m <sup>2</sup>
楽屋	: 16.38 /m <sup>2</sup>
楽屋W.C.	: 1.14 /m <sup>2</sup>
客室	: 29.43 /m <sup>2</sup>
客室W.C.	: 4.68 /m <sup>2</sup>
OPルーム	: 16.21 /m <sup>2</sup>
ステージ	: 52.28 /m <sup>2</sup>
直前楽屋	: 10.72 /m <sup>2</sup>
エントランス	: 5.1 /m <sup>2</sup>
物置	: 10.75 /m <sup>2</sup>
合計	: 149.98 /m <sup>2</sup>

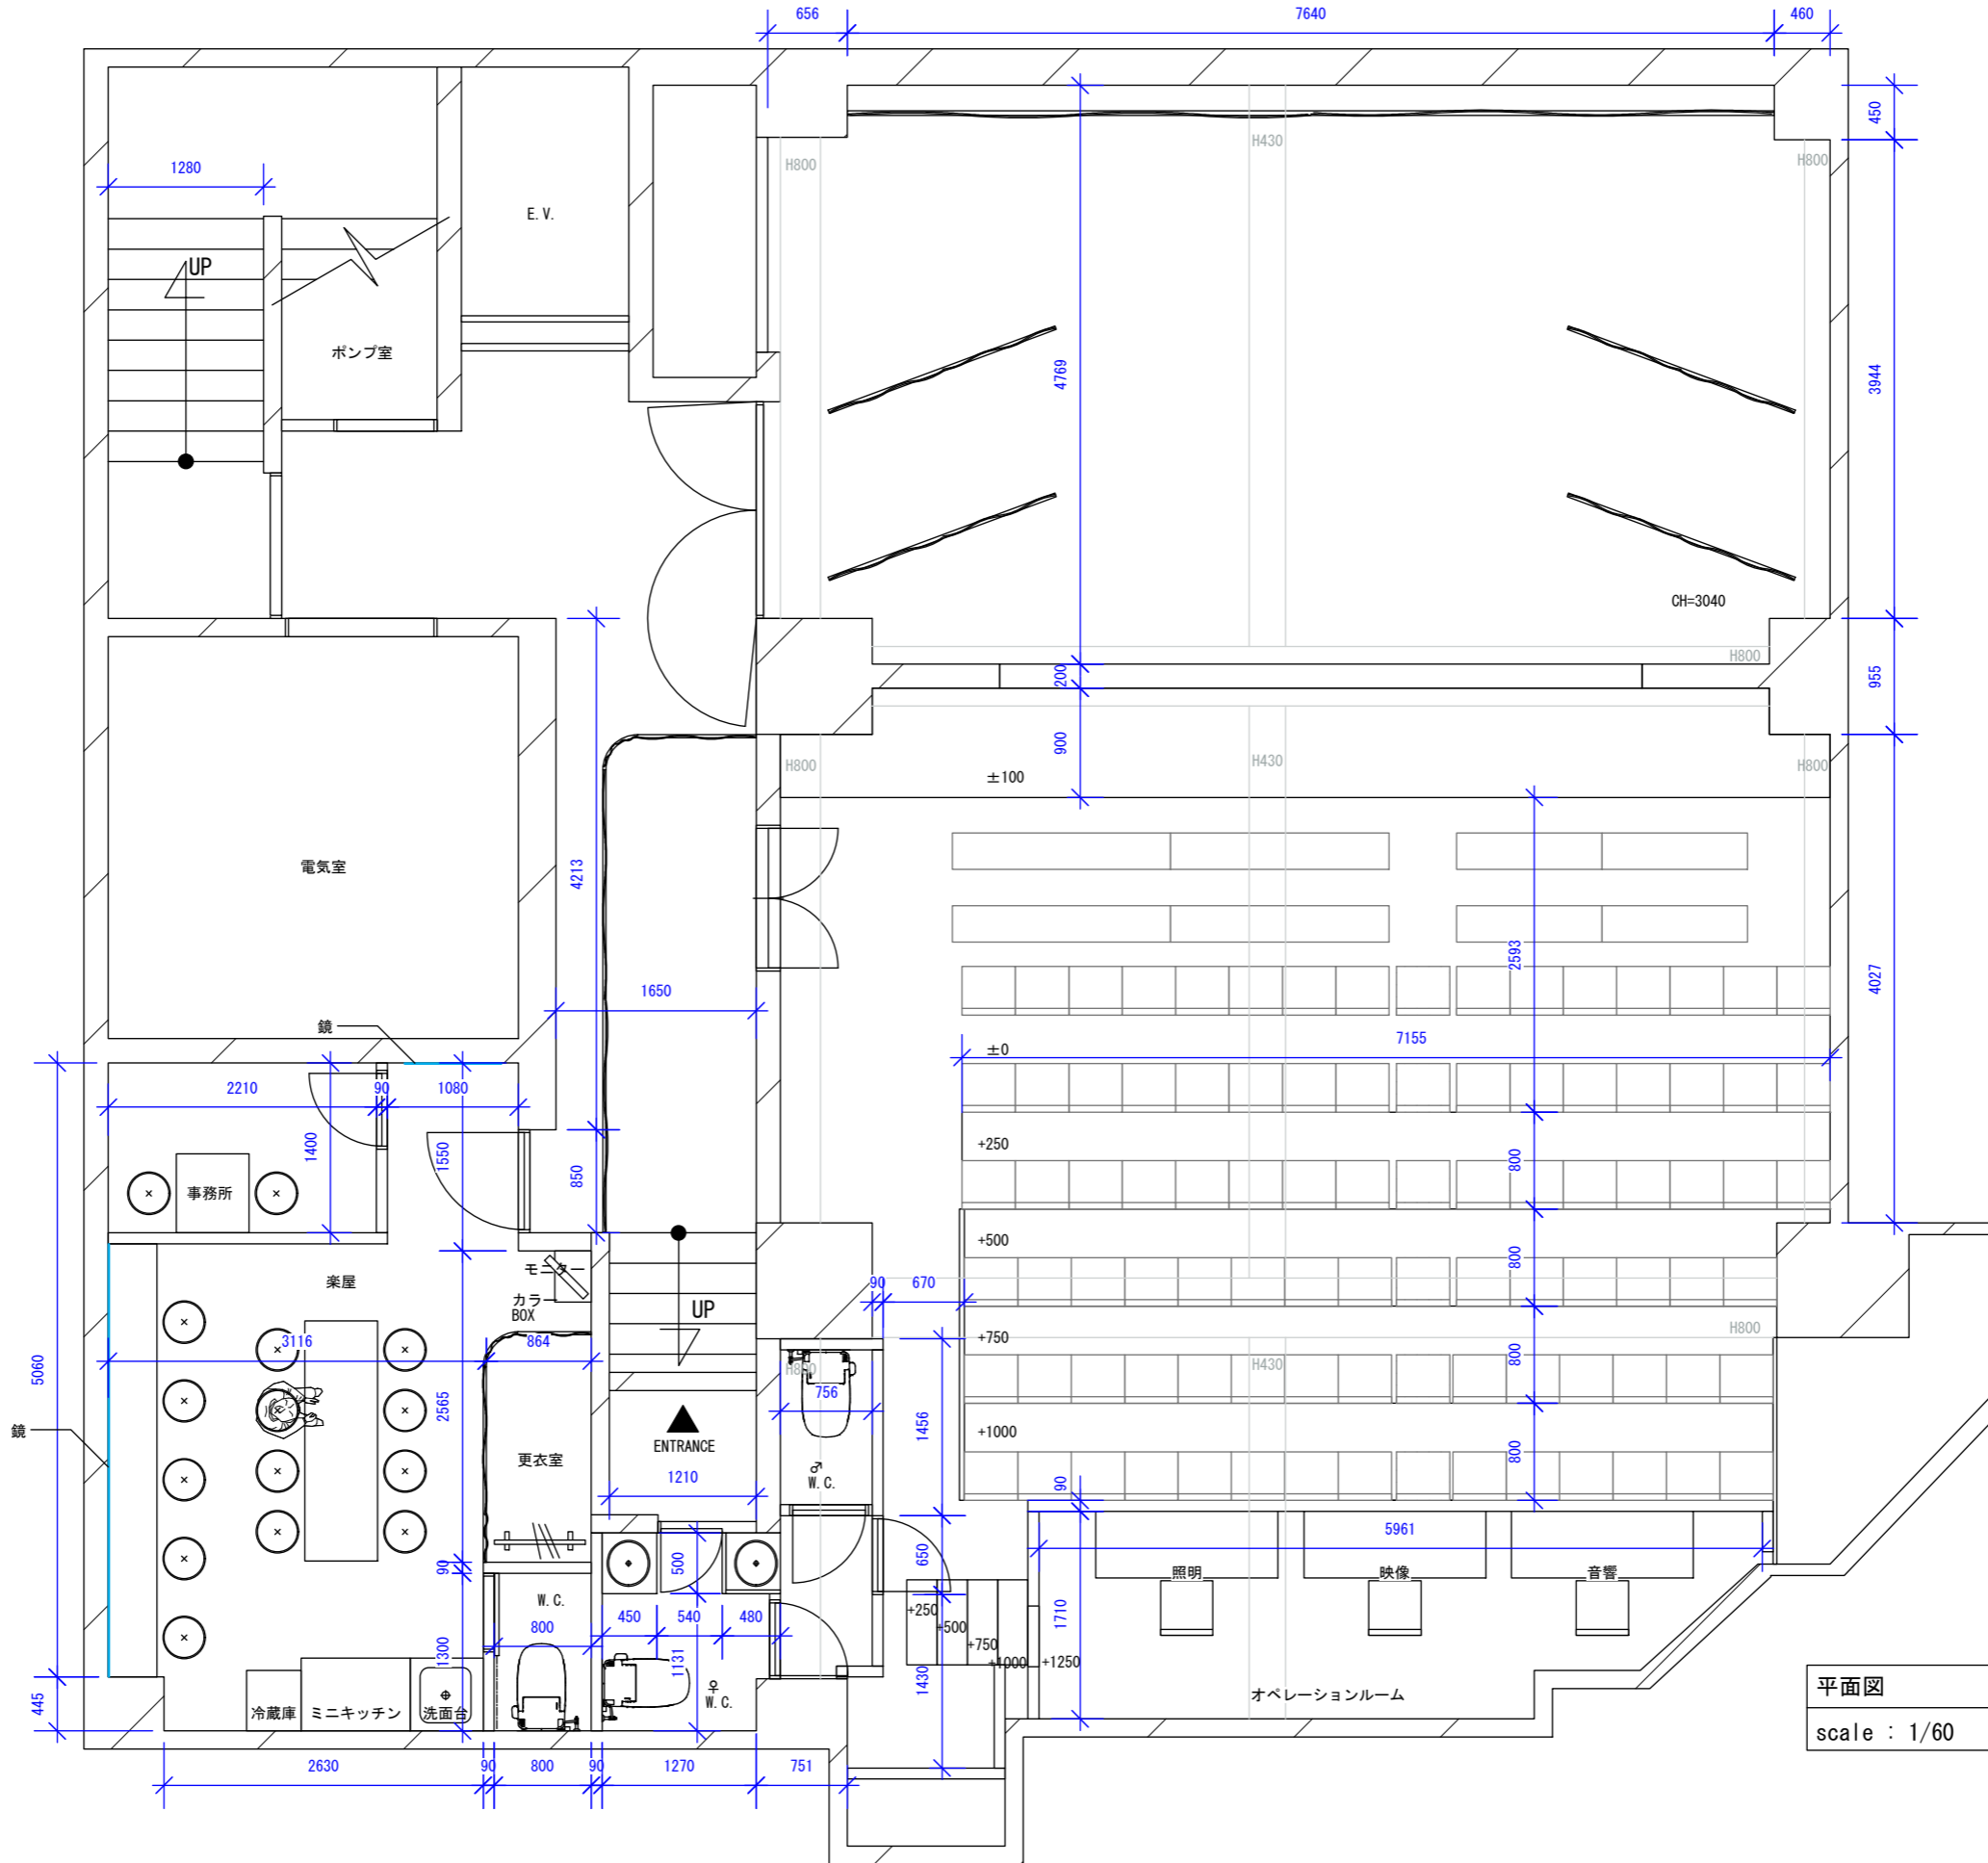

平面図  
scale : 1/60