

換気計算表

$$V(\text{必要換気量 立米/h}) = \frac{20 \times Af(\text{居室の床面積})}{N(\text{1人当たりの専有面積 } m^2)}$$

換気扇

- VD-18ZB9 = 320(立米/h)*4 = 1280(立米/h)
- VD-13Z9 = 125(立米/h)*4 = 500(立米/h)
- EWF-40DSA = 3720(立米/h)

Af = 149.98 (m²)

N = 1 (m²)

V = 2999.6 (立米/h) ≤ 5500 (立米/h) OK


44.36 (m²) × 75 (立米/h) = 3327 (立米/h) ≤ 5500 (立米/h) OK

■ 収容人員 = 76 人 ※内従業員数 3 人

■ 排煙設備 : 自然排煙

面積表

事務所	: 3.26 /m ²
楽屋	: 16.38 /m ²
楽屋W.C.	: 1.14 /m ²
客室	: 44.36 /m ²
客室W.C.	: 6.49 /m ²
OPルーム	: 10.25 /m ²
ステージ	: 52.28 /m ²
直前楽屋	: 10.72 /m ²
エントランス	: 5.1 /m ²
合計	: 149.98 /m ²

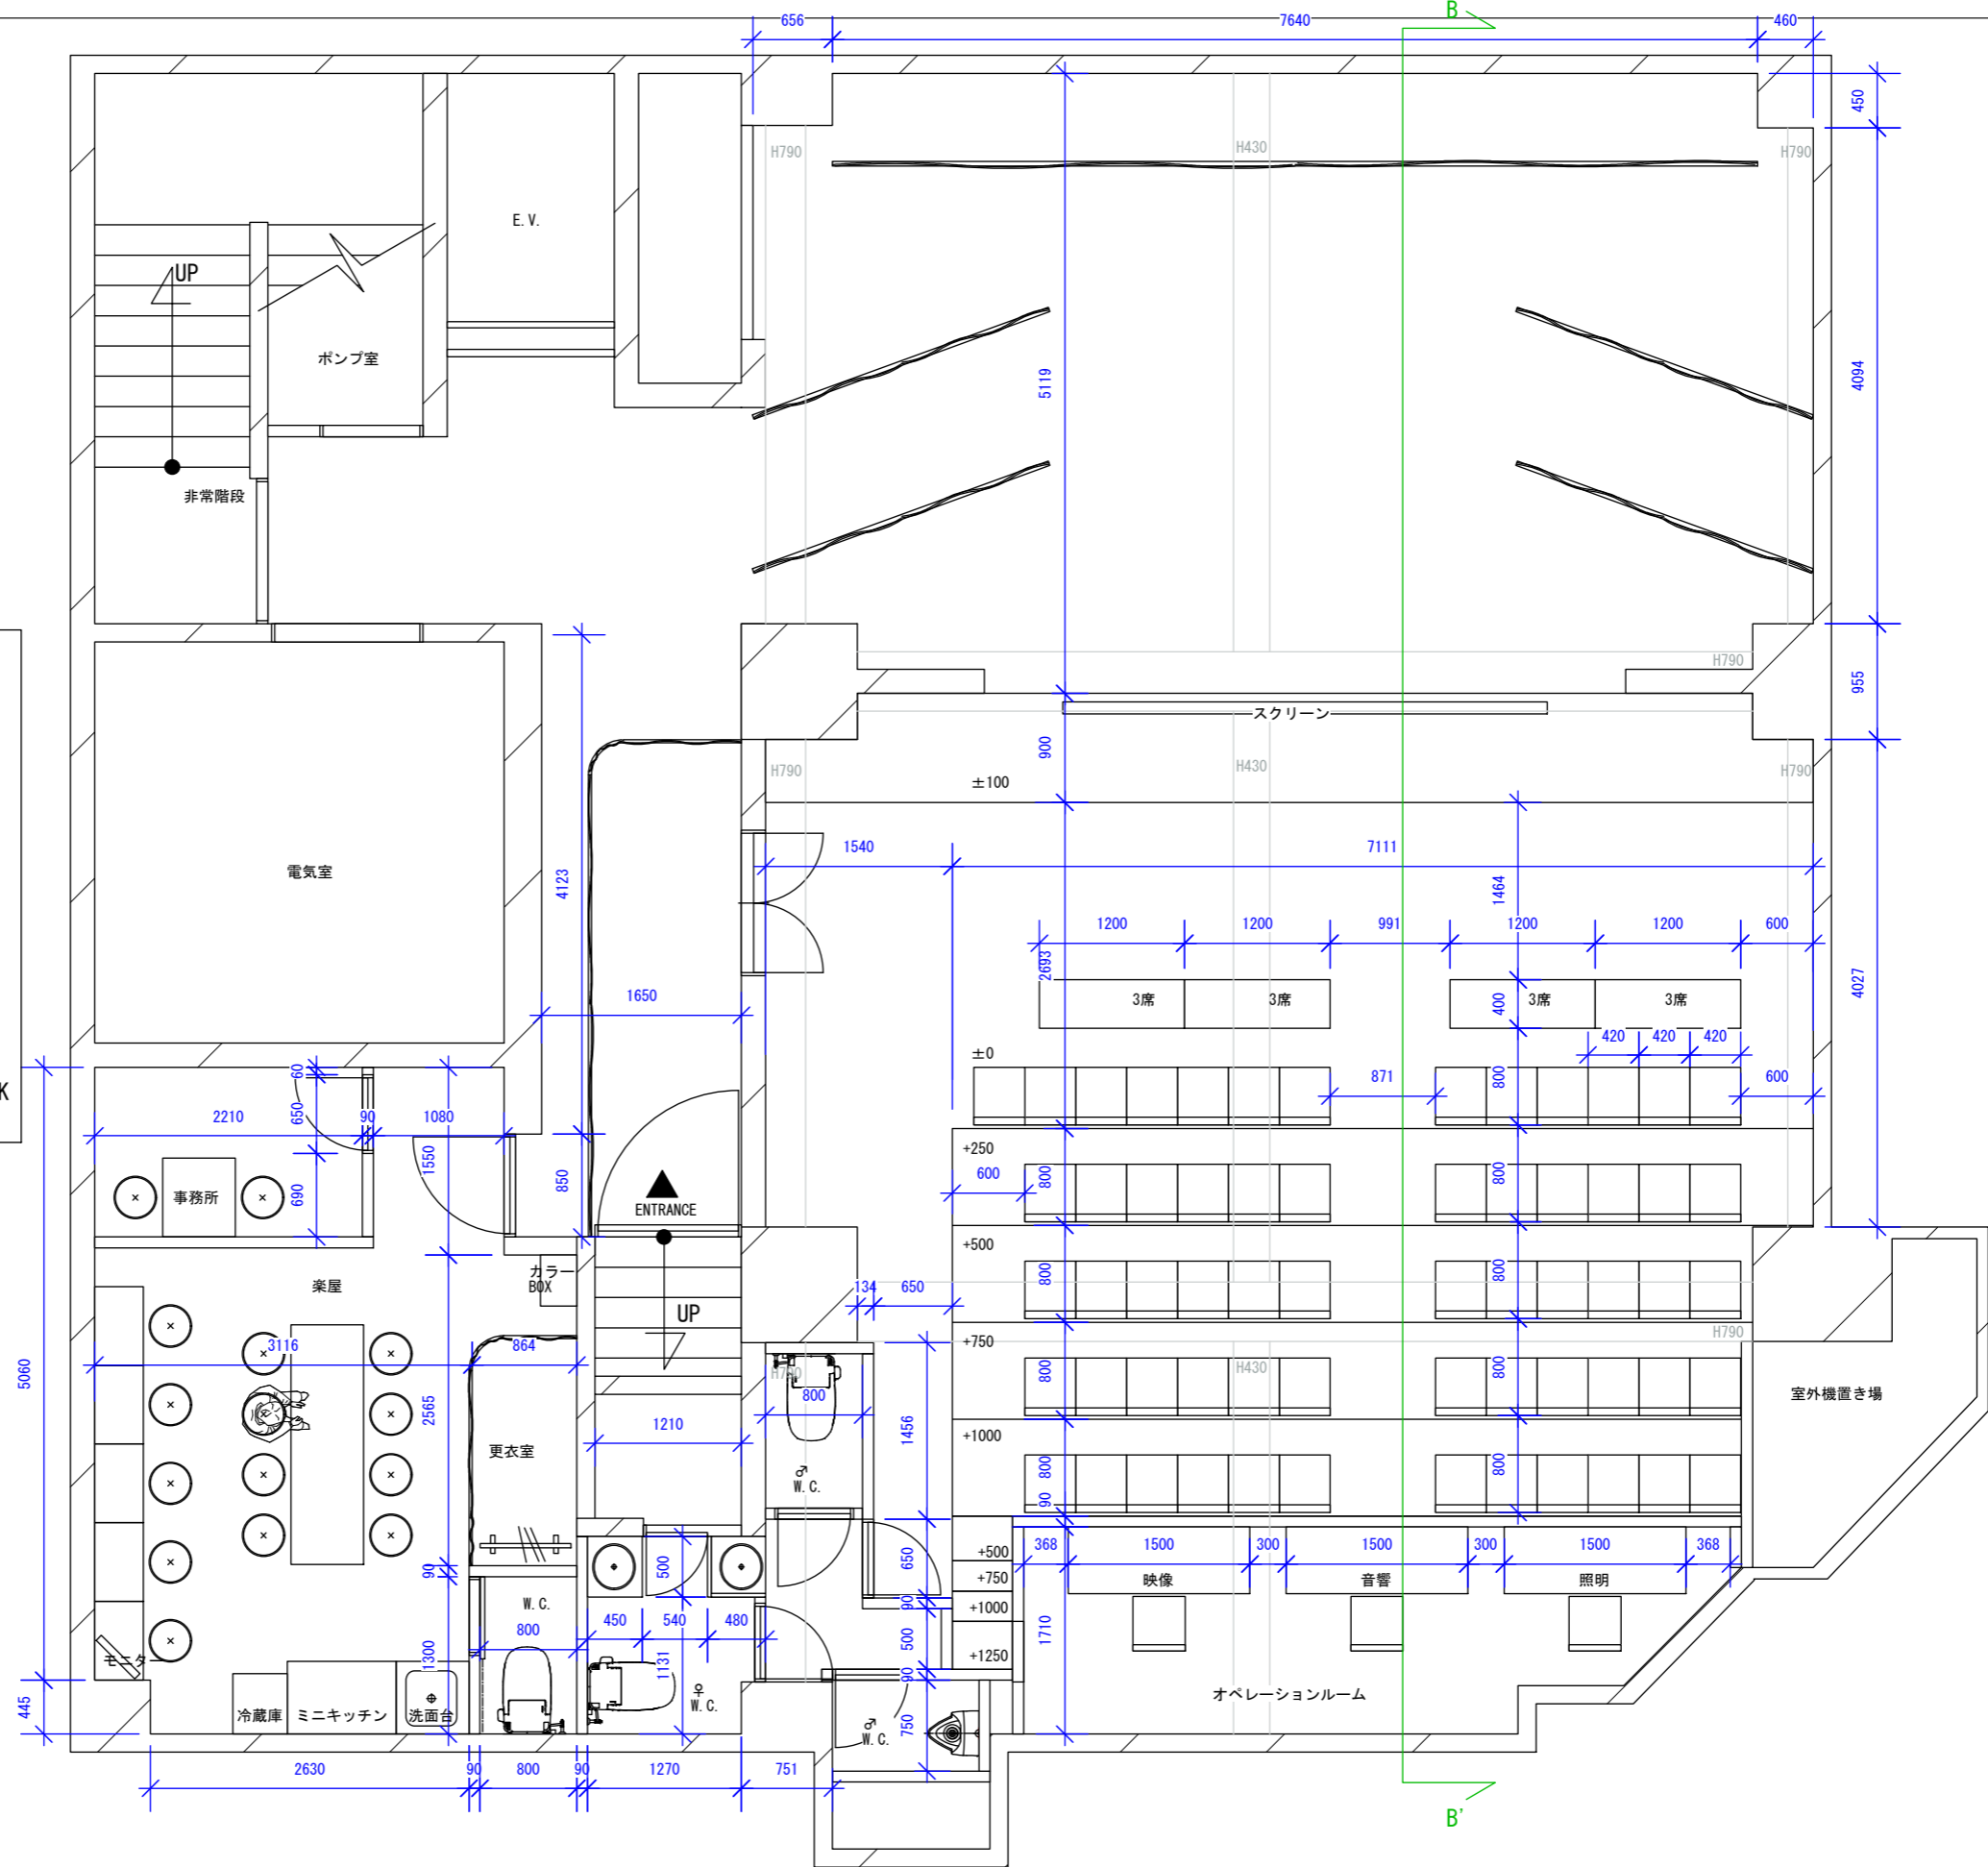

varicolor

DATE : 2016 09.29
 2017 01.13 02.10 03.22
 01.31 02.11
 02.01 02.17
 02.03 02.22

ADDRESS : 東京都新宿区新宿2丁目

PROJECT NO :

SCALE : 1/60

SECTION : 平面図

TITLE : 新宿「仮」2丁目劇場 新装工事